


**Flächennutzungs- und Landschaftsplan  
der Verbandsgemeinde Altenahr**

**8.2 Ortsgemeinde Kesseling  
Ortsteil Staffel**

Behördenverbindlich seit 10.03.2010  
Maßstab 1 : 3.000

Legende: siehe Beiblatt

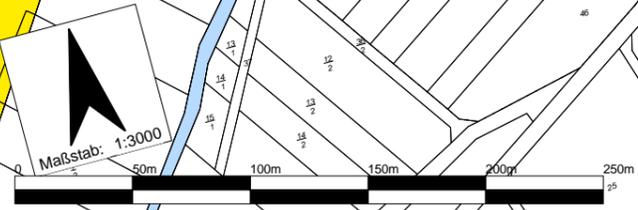

Maßstab: 1:3000

Heckenbach  
Flur 35